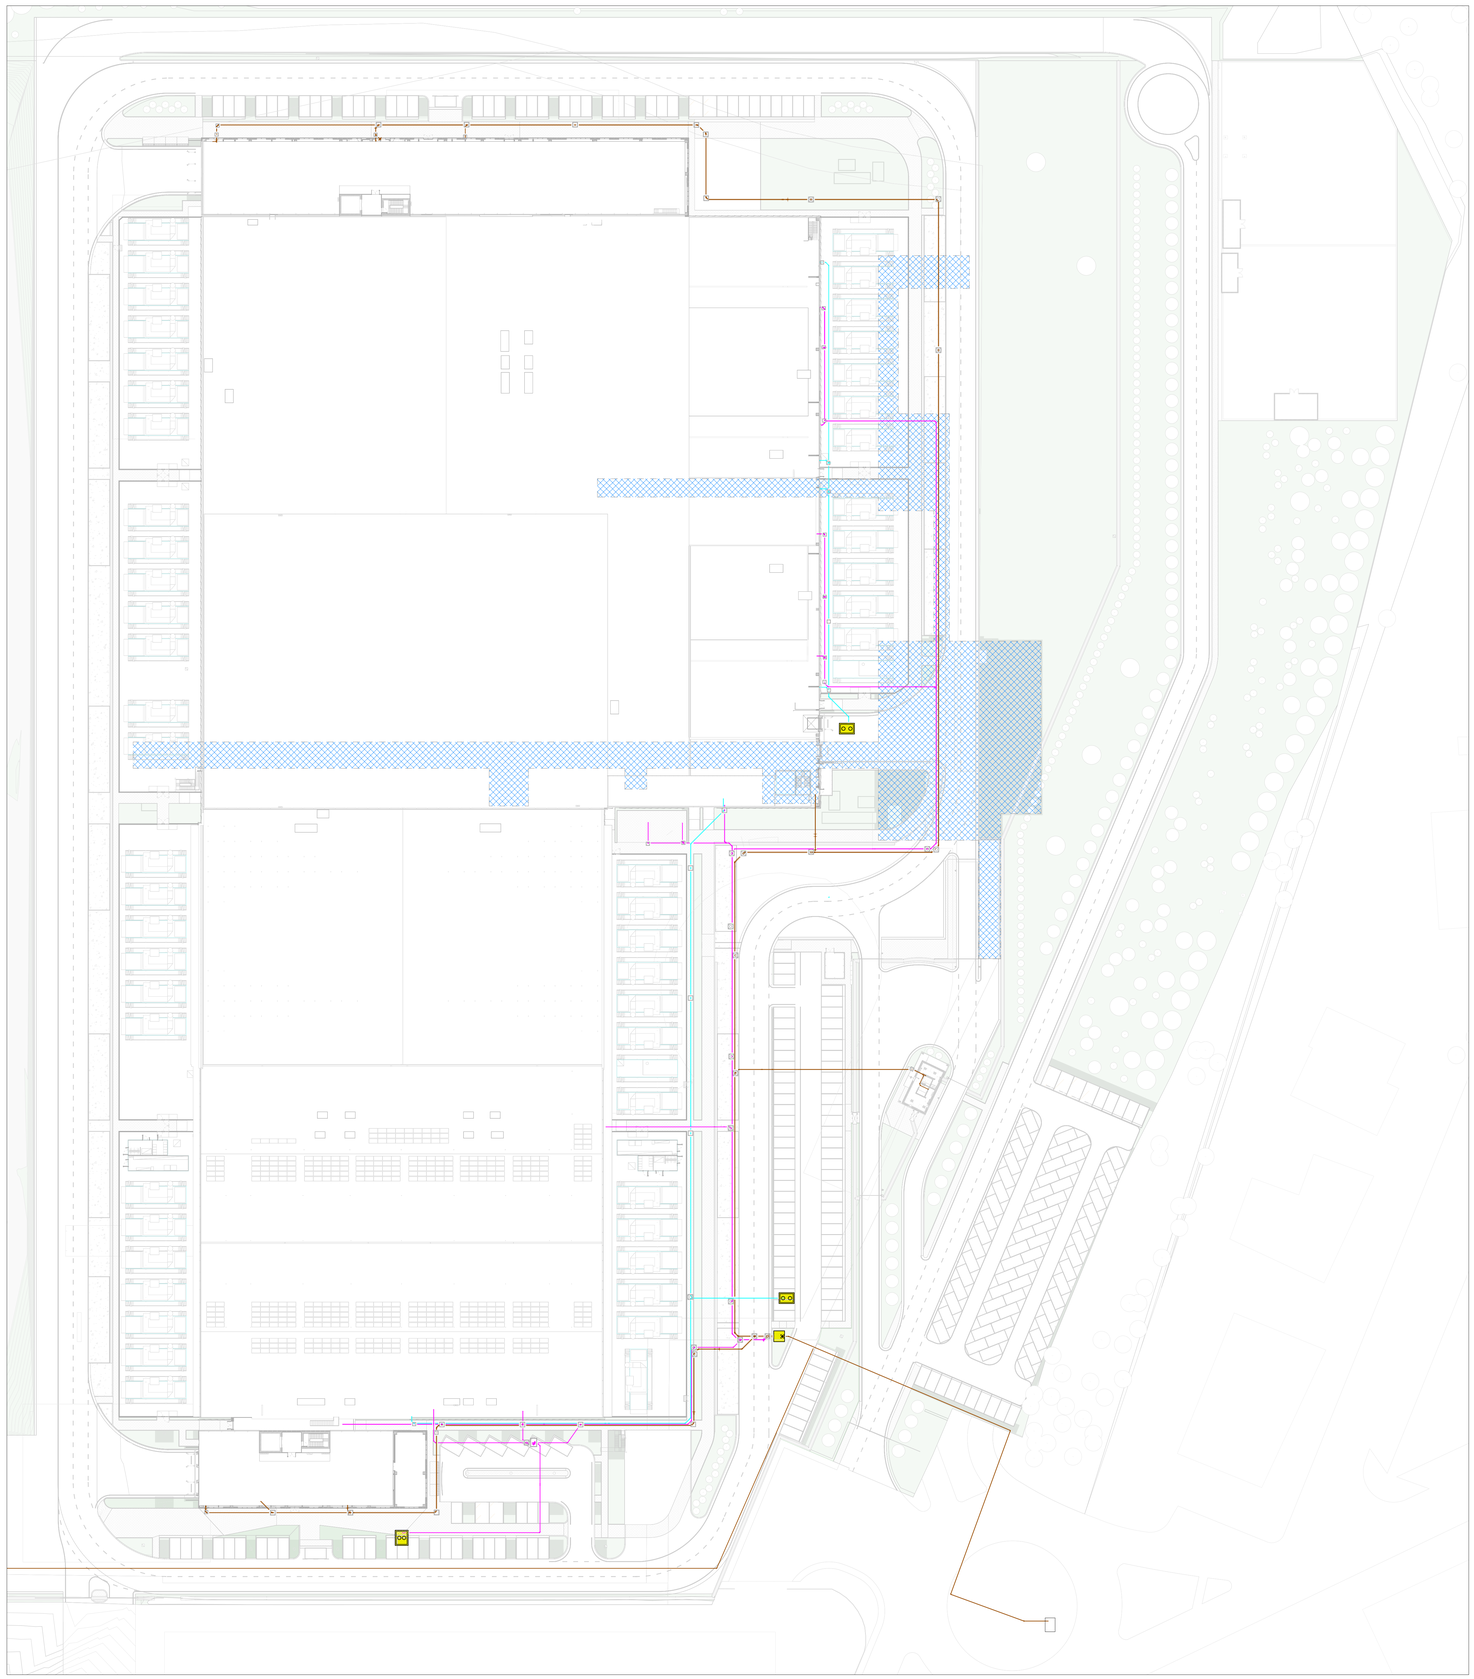

DR - Legenda Tubazioni	
ID	Scarico Acque Industriali - tubazione in PEAD SN8 doppia parete interno liscio esterno corrugato
SD	Scarico Acque Nere - tubazione in PEAD SN8 doppia parete interno liscio esterno corrugato
SD-ID	Scarico Acque Nere-Industriali Esistente da Mantenere
SD-ID	Scarico Acque Nere-Industriali Esistente da Smantellare
BR	Scarico Acque Industriali - Battery Room - PVC-RC
	Piano Interrato

Firmato digitalmente da:
PAOLA ENRICA FIORINI
Data: 19/12/2025 18:06:16

N

REV	DATA / DATE:	DESCRIZIONE / DESCRIPTION:
-	-	-

CIVIL, ARCH. AND MEP DESIGN:

L22DC

L22 DC è una divisione di:
Lombardini22 S.p.A.
Via Lombardini 22 — 20143 Milano, Italia
T. +39 02 36 59 62 00 — F. +39 02 83 20 13 97
info@l22.it — www.l22.it

Capitale sociale Euro 100 000 i.v.
C.F./P.IVA: 05050500964 - R.E.A. 1827099

Sistema di gestione qualità conforme alla UNI EN ISO 9001:2008 - Certificato Nr. 50 100 8319 da TÜV Italia

STRUCTURE DESIGN:

Ing. Arturo Donadio e Antonio Condello
S.P.S. S.r.l.
www.spssrl-ms.it
Via M. Gioia, 64 - 20125 Milano, Italia
segreteria@spssrl-ms.it T. 02.66934887

COMMITTENTE / CLIENT:

SAVILLS INVESTMENT MANAGEMENT SGR S.P.A.
Milano, via San Paolo, n. 7

TECHNICAL AUTHORITY:

ECHELON DATA CENTRES
Dublin, 18/20 The Cubes Offices, Beacon South Quarter

PROGETTO / PROJECT:

LIN10
Via della Costa, 2, Treviglio (BG), 24047

PROGETTISTA / DESIGNER:

Ing. Roberto Cereda - Iscritto all'Ordine degli Ingegneri di Brescia n° 2609

Indirizzo: Via Ella Lombardini 22, 20143, Milano
Mail: ufficio.tecnico@l22.it - Pec: lombardini22@legalmail.it

OGGETTO / OBJECT:

VALUTAZIONE IMPATTO AMBIENTALE
Ai sensi degli art. 23-25 del D.Lgs. 152/06

TITOLO / DESCRIPTION:

Reti esterne scarichi acque nere e industriali - Inquadramento

Keyplan LIN10

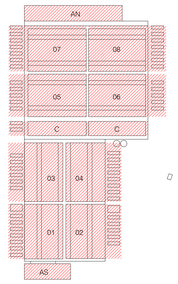

DISEGNATO DA: DRAWN BY:	CONTROLLATO DA: CHECKED BY:
EAB	EAR
DATA/ DATE: 17/12/2025	SCALA / SCALE: 1:500

NOME FILE / FILE NAME:
4210_ AM-009- Reti esterne scarichi acque nere e industriali - Inquadramento

COMMESSA / JOB:	FORMATO / SHEET:
4210	A0

TAVOLA / DRAWING:

AM-009

DATA REV.:	REV.:
-	-

© Lombardini22 S.p.A. ES DT (rev.-) (L.663/41 Art.2575)